



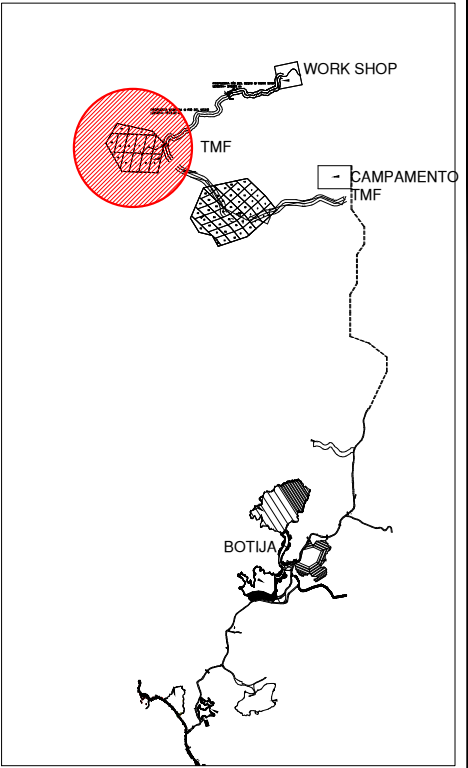

LOCALIZACION

- ZONA DE PRECAUCIÓN SOLO MAQUINARIAS
- ZONA DE PELIGRO TOTAL EVACUACIÓN
- PUNTO DE REUNIÓN
- PARAMÉDICO Y RESCATE

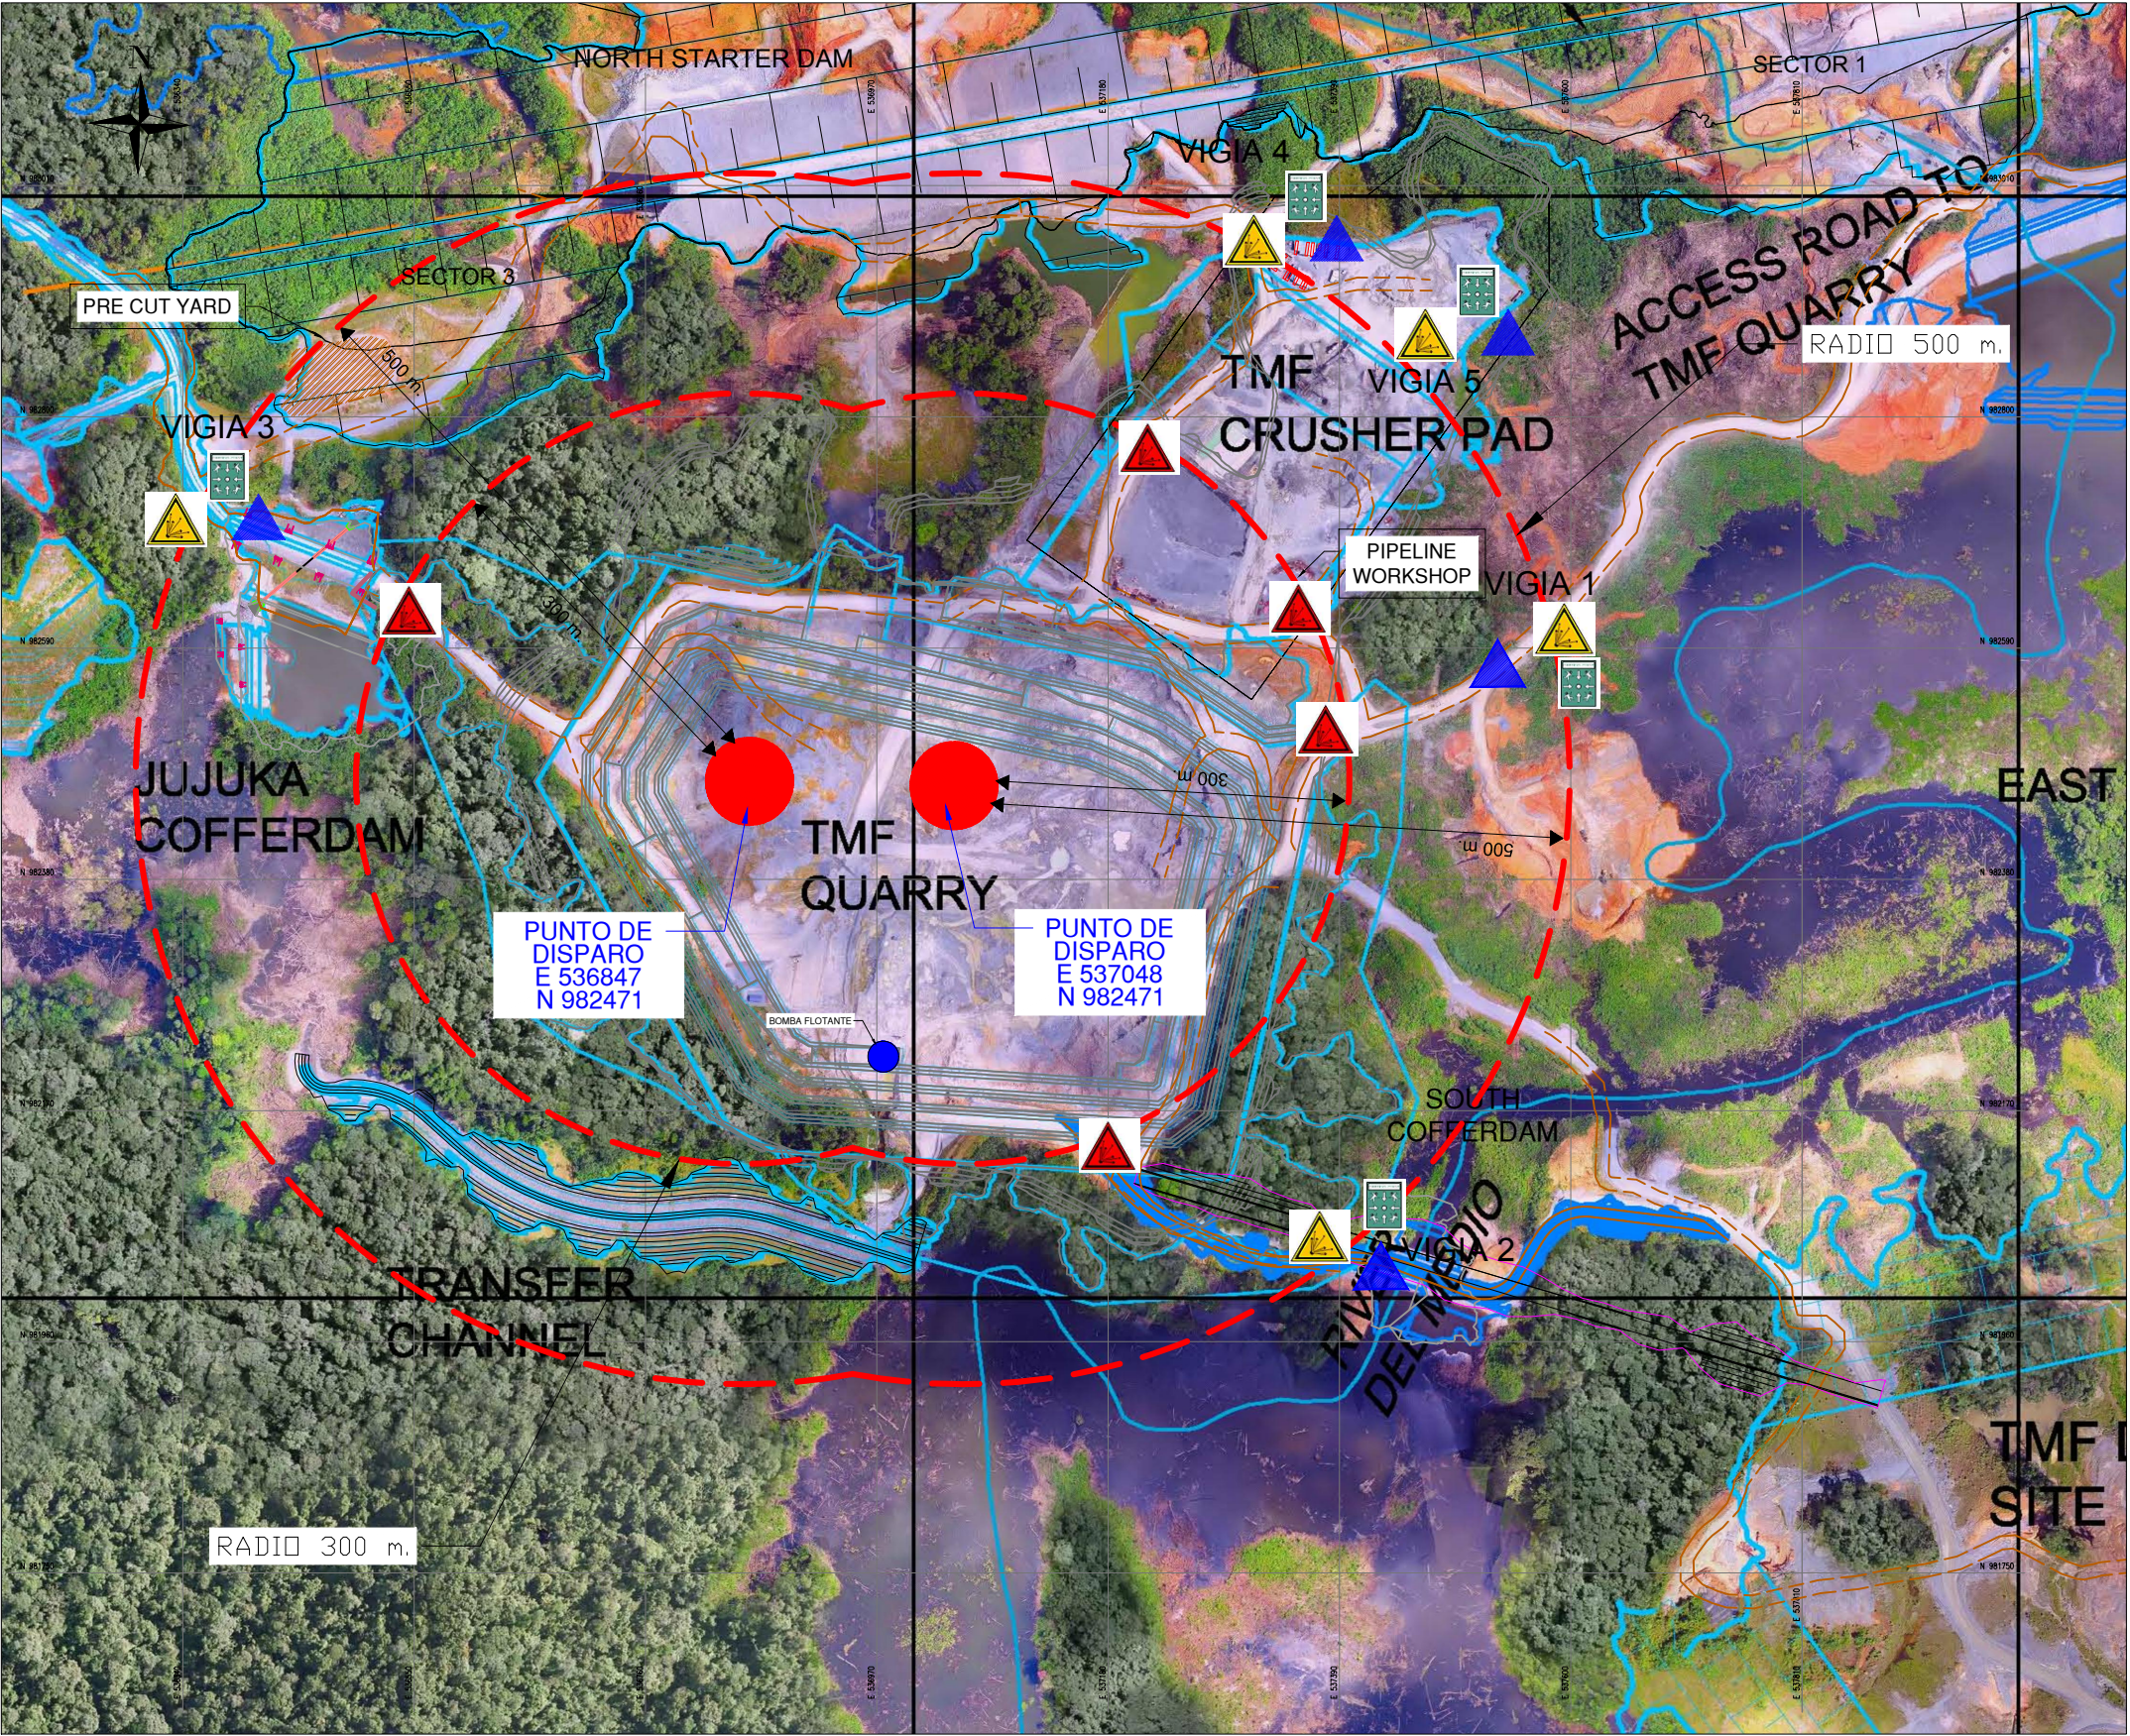

CLIENTE:
CLIENT: MPSA.

PROPIETARIO:
OWNER: FQML.

PROYECTO:
PROYECT: CANTERA TMF

ESPECIALIDAD:
SPECIALIST: OFICINA TECNICA

PLANO:
LAYOUT: MALLA DE PERFORACION

DISEÑO:
DESIGN: TOPOGRAFIA_ST

FECHA:
DATE: 11/11/18

SUPERVISION VOLADURA STRACON	SEGURIDAD STRACON	EXPLOSIVISTA AUSTIN POWDER	SUPERVISION MPSA	SEGURIDAD MPSA
NOMBRE:	NOMBRE:	NOMBRE:	NOMBRE:	NOMBRE:
CARGO:	CARGO:	CARGO:	CARGO:	CARGO:
FIRMA:	FIRMA:	FIRMA:	FIRMA:	FIRMA:
FECHA:	FECHA:	FECHA:	FECHA:	FECHA:

TALADRO No. 43.24_46.01	
UBICACION :CANTERA TMF	HORA: 05:30 pm
LOCATION :QUARRY TMF	DATE: 12/11/18